Exemple — Bloc de 3 boutiques

Export n°1 · 12 octobre 2026 à 23 h 08
Établi avec AiBTP Tools — aibtp.pro
Établi par edulab GREAT

3 feuilles dont 2 mesurées · 4 ouvrages

Totaux par ouvrage

Ouvrage	Quantité
Surface 1	**15,02 m²**
Enduit tyrolien — façade principale	**43,52 m²**
Prises de courant,	**9 U**
Chaînages bas Cb2 20x20	**8,41 m**

Totaux par unité

Unité	Total
Total en m	**8,41 m**
Total en m²	**58,54 m²**
Total en U	**9 U**

Feuilles

Feuille	Page	Échelle	État
exemple-boutiques.pdf — p. 1	p. 2	environ 1:74	Non mesurée
exemple-boutiques.pdf — p. 2	p. 4	environ 1:83	Mesurée
exemple-boutiques.pdf — p. 3	p. 6	environ 1:74	Mesurée

ETUDES ARCHITECTURALES DE LA CONSTRUCTION DES INFRASTRUCTURES ECONOMIQUES DANS LA REGION DU CENTRE-EST

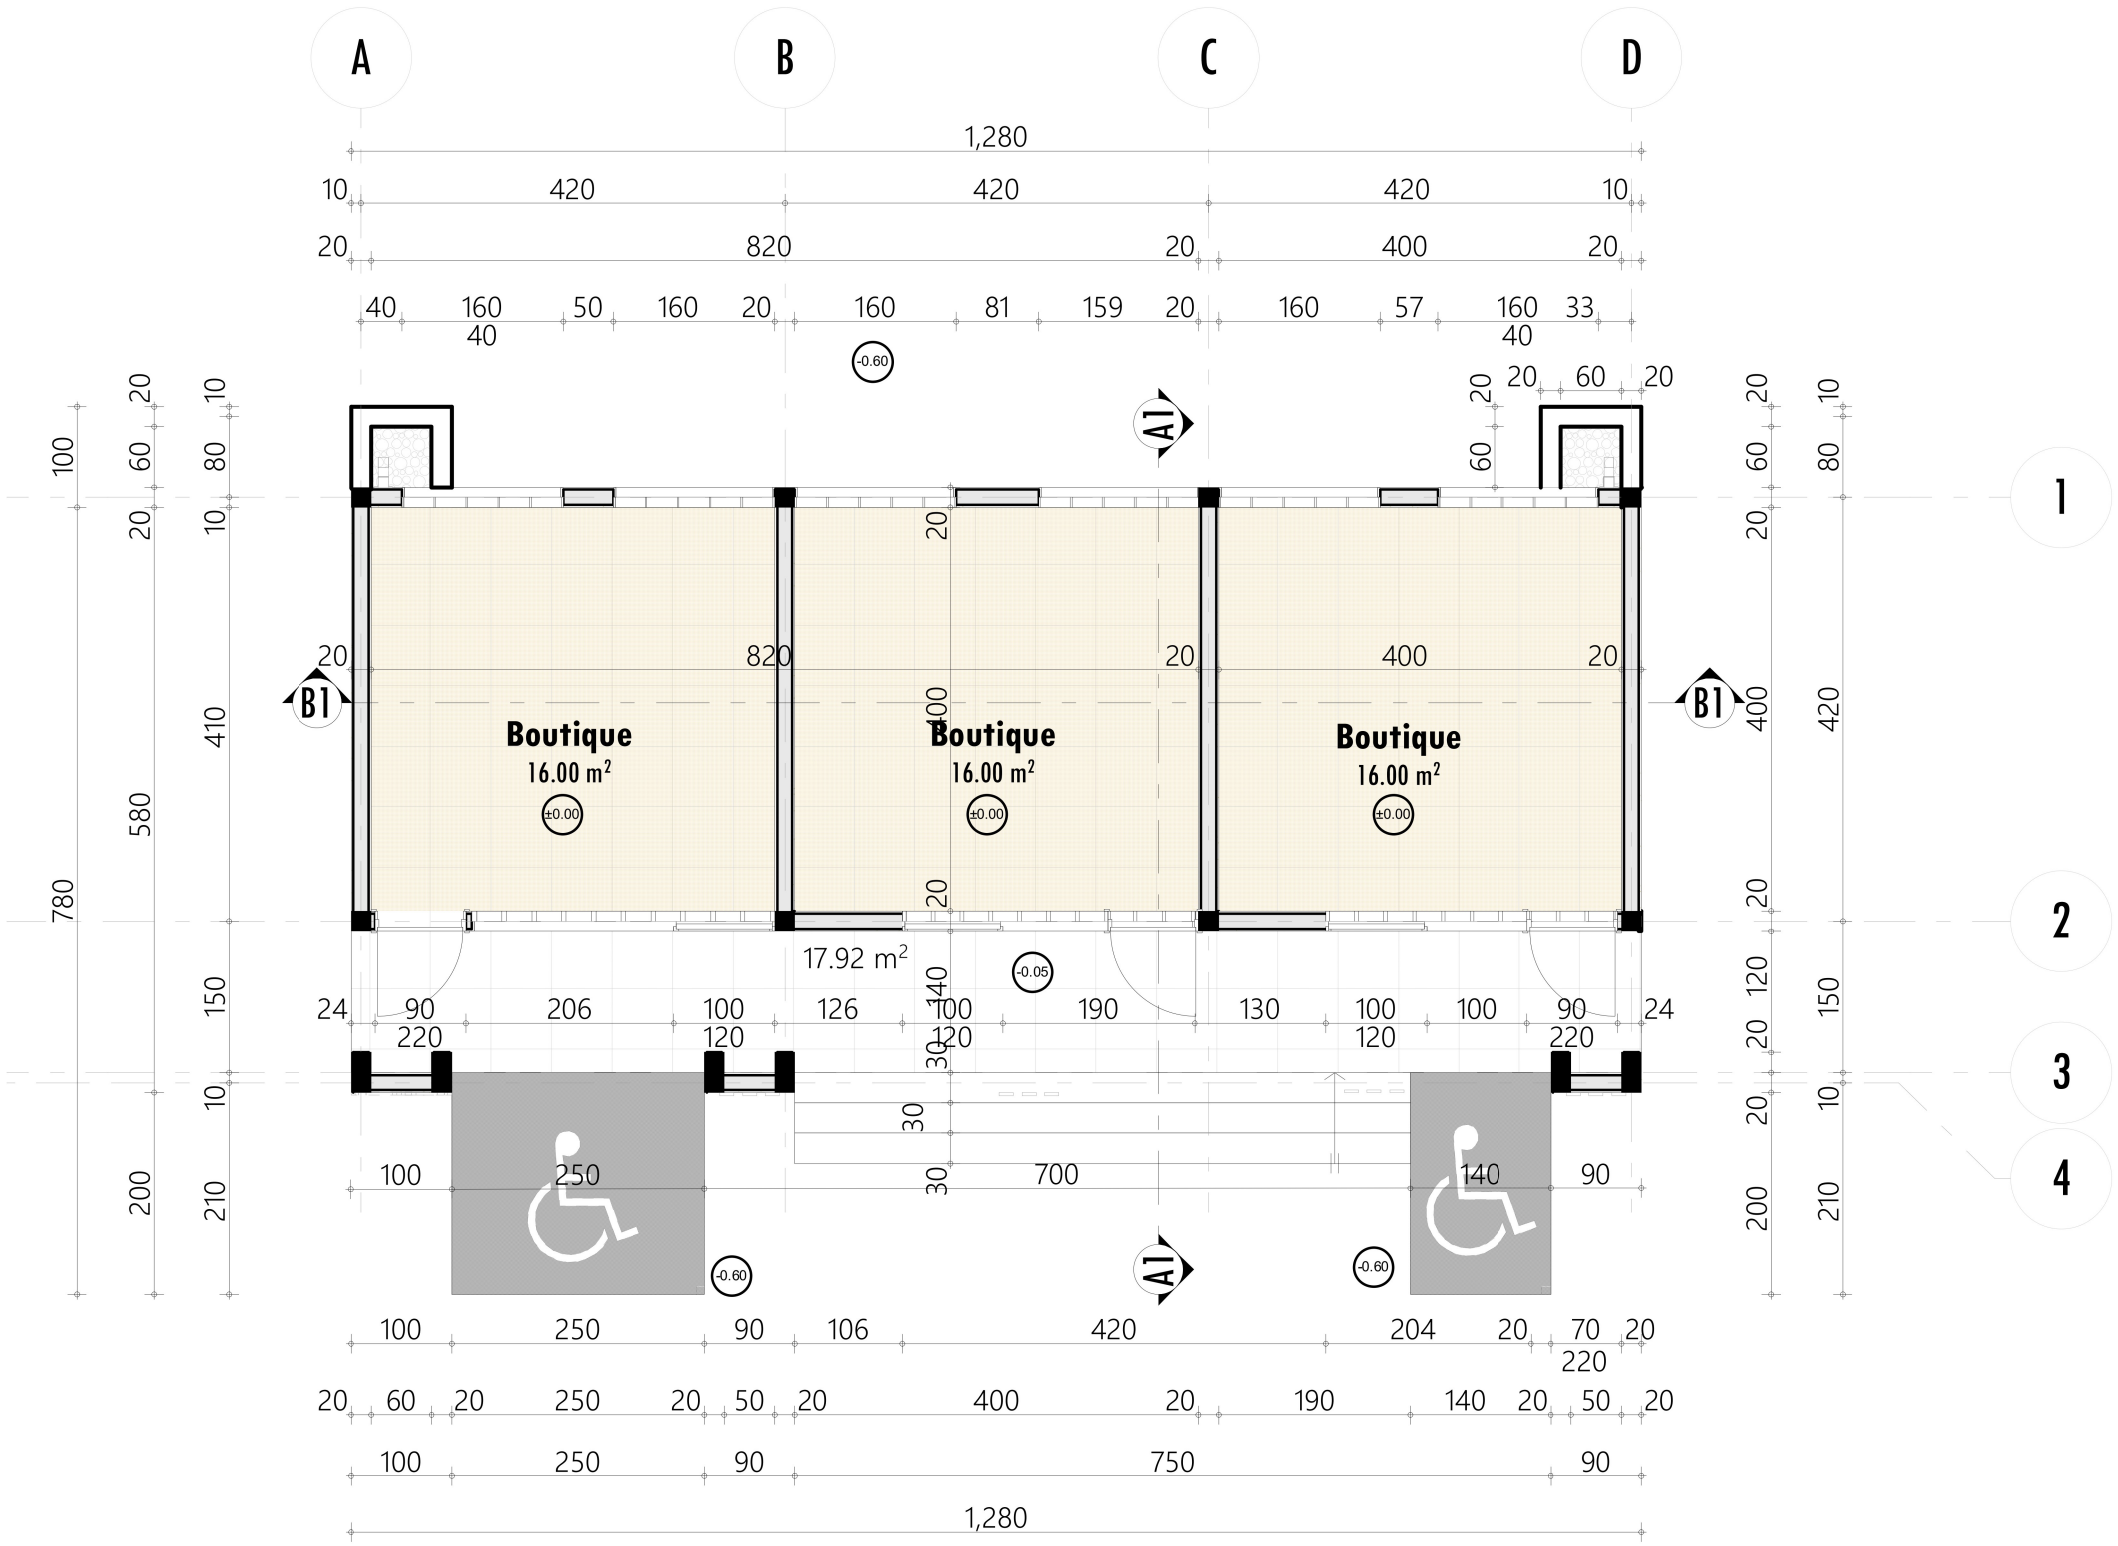

PLAN DE NIVEAU - RDC 1/75

PLAN TYPE - BLOC DE 3 BOUTIQUES

META CARURE

Légende — exemple-boutiques.pdf — p. 1

Échelle : environ 1:74 — cote connue de 4,00 m · vérifiée

Aucune mesure sur cette feuille

ETUDES ARCHITECTURALES DE LA CONSTRUCTION DES INFRASTRUCTURES ECONOMIQUES DANS LA REGION DU CENTRE-EST

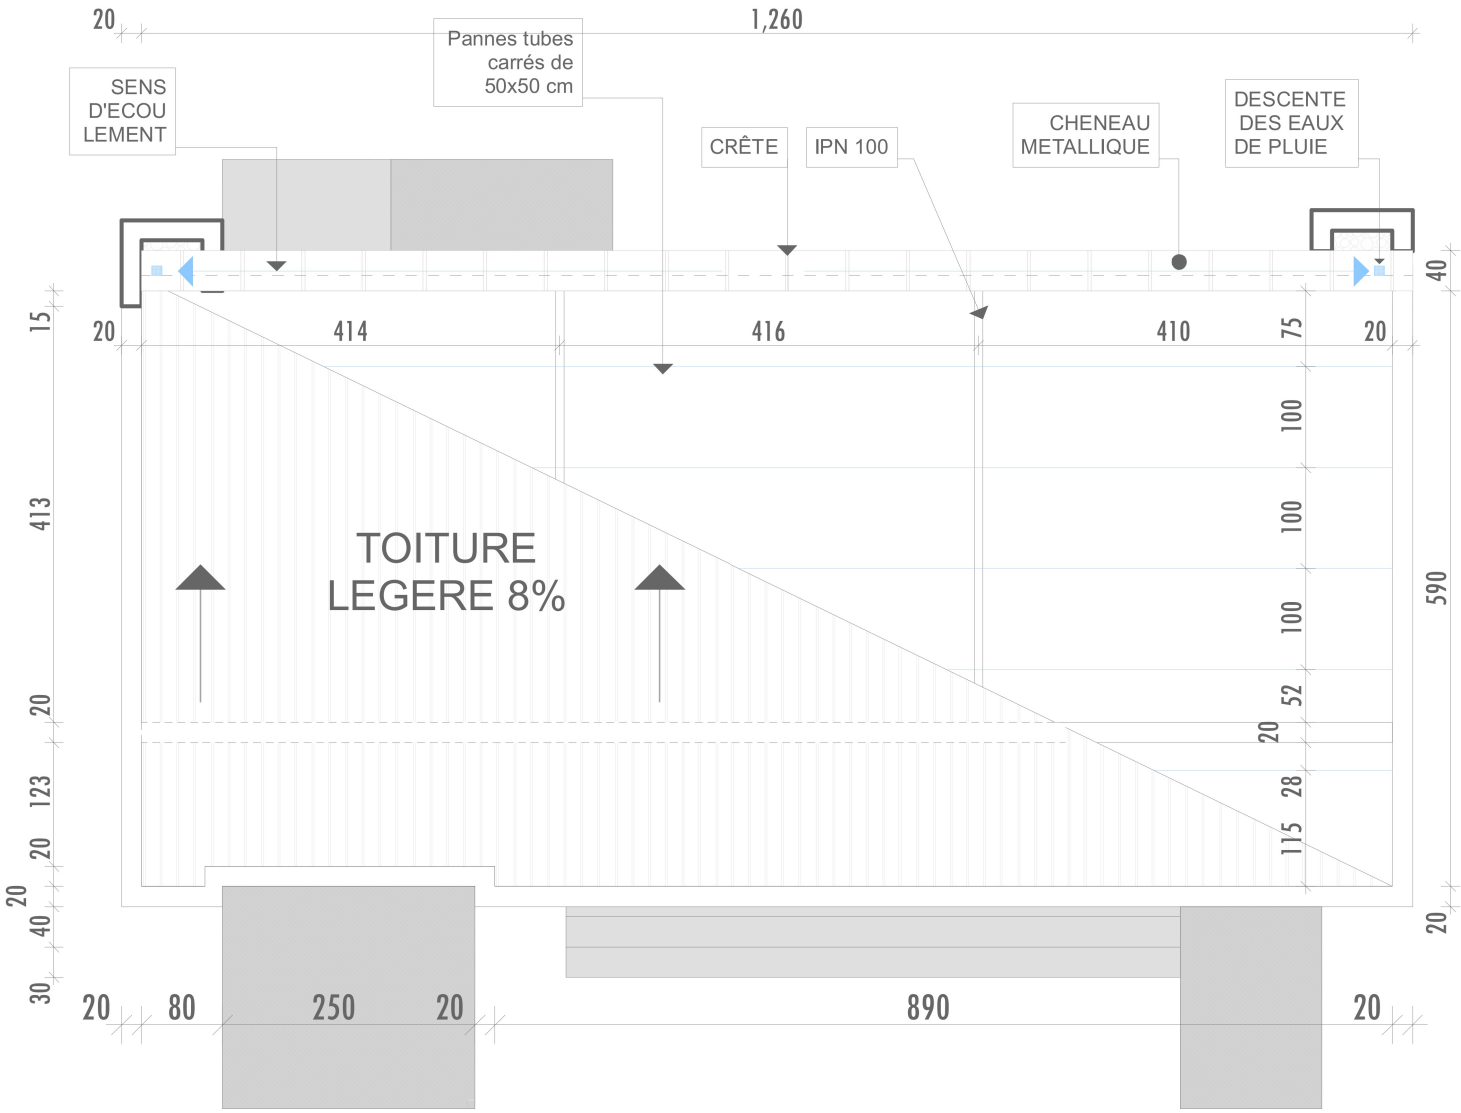

PLAN DE TOITURE 1/75

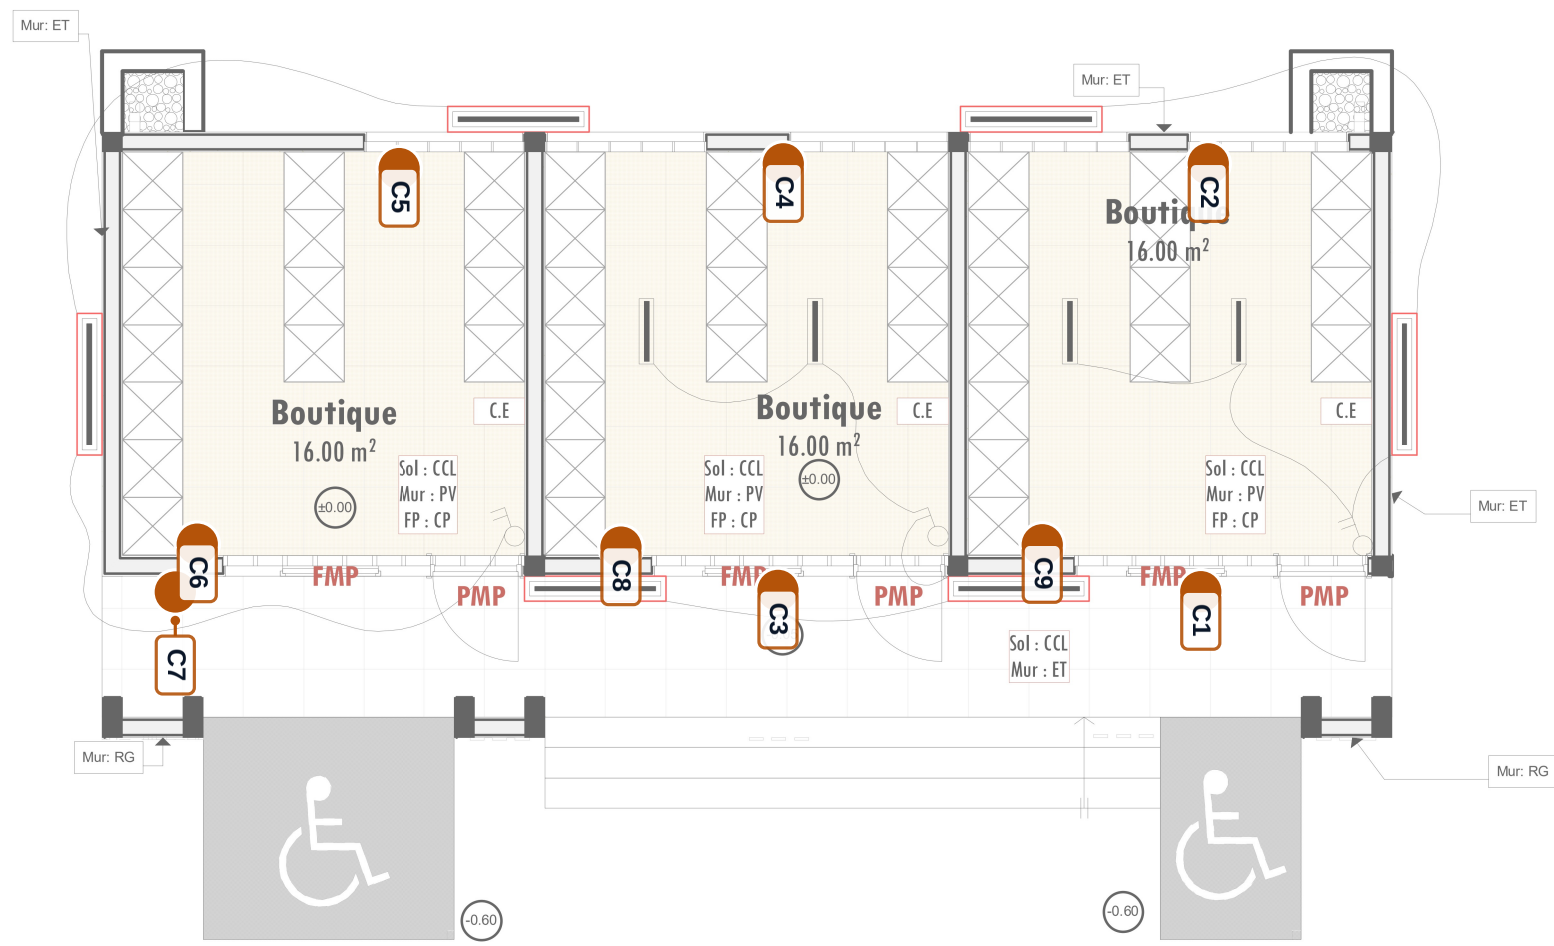

PLAN DE CORPS D'ETATS SECONDAIRES 1/75

Menuiserie métallique
PMP1 : Porte métallique pleine de 140 x 220 cm à double battants identiques de 70x220cm doté chacun d'une structure en tubes rectangulaires de 40x27 mm et revêtus de tôles de 12mm (double face) .
PMP2 : Porte métallique pleine de 90 x 220 cm à un battant doté d'une structure en tubes rectangulaires de 40x27 mm et revêtus de tôles de 12 (double face)
FMP1 : Fenêtre métallique pleine double face ouvrant à la française de 100 x 120 cm à un battant doté d'une structure en tubes rectangulaires de 40x27 mm et revêtus de toles de 12mm (double face).

LEGENDE REVETEMENTS
Sol
CCL : Ciment chappe Lisse
Mur
PV : Peinture Vinylique
ET : Enduit Tyrolien
RG : Revêtement en granite
Faux plafond
CP : contreplaqué de 6mm

LEGENDE D'ELECTRICITE	
	Interrupteur double allumage mosaïc de chez LEGRAND
	Interrupteur va et vient double allumage mosaïc de chez LEGRAND
C.E	Coffret électrique apparent
	Prise de courant 2P+T type mosaïc de chez LEGRAND
	Prise de courant 2P+T étanche type mosaïc de chez LEGRAND
	Tube led étanche de 120
	Tube led de 60

META CARURE

PLAN TYPE - BLOC DE 3 BOUTIQUES

Légende — exemple-boutiques.pdf — p. 2

Échelle : environ 1:83 — cote connue de 5,90 m · vérifiée

Repère	Ouvrage	Mesure
C1–C9	Prises de courant,	9 U

ETUDES ARCHITECTURALES DE LA CONSTRUCTIONS DES INFRASTRUCTURES ECONOMIQUES DANS LA REGION DU CENTRE-EST

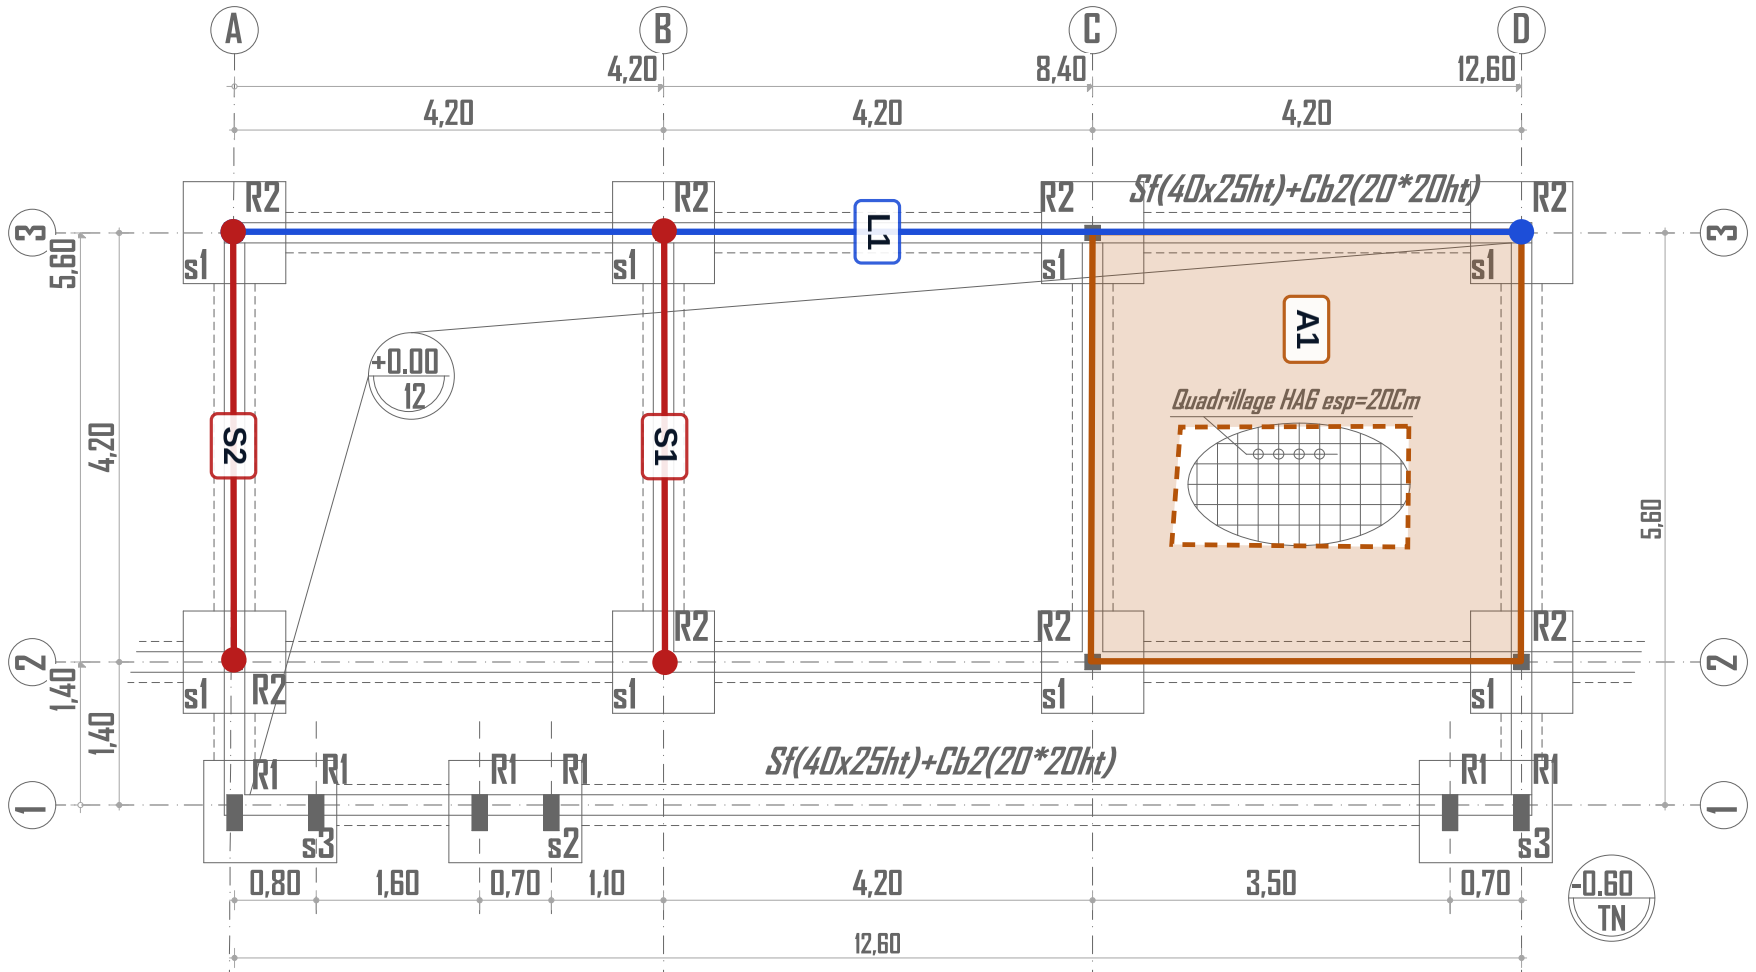

Nomenclature des raidisseurs		
Codes	Sections	Quantités
R1	35x15	06
R2	15x15	08

Nomenclature des Semelles Isolées		
Codes	Sections	Quantités
S1	100x100x30	08
S2	100x130x30	01
S3	100x130x30	02

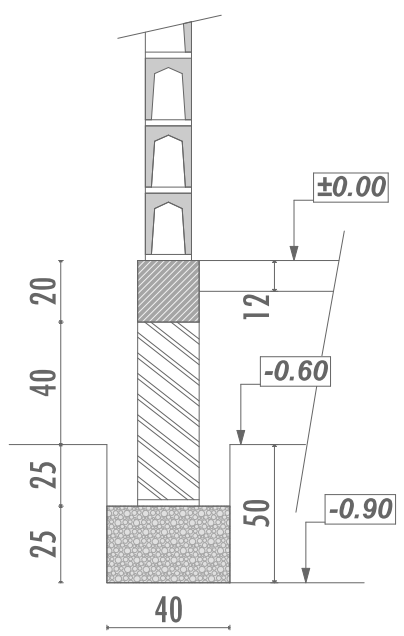

Coffrage Semelle Filante SF

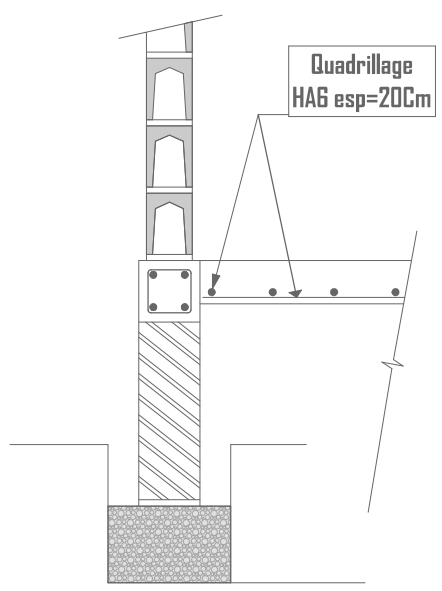

Ferraillage Semelle Filante SF

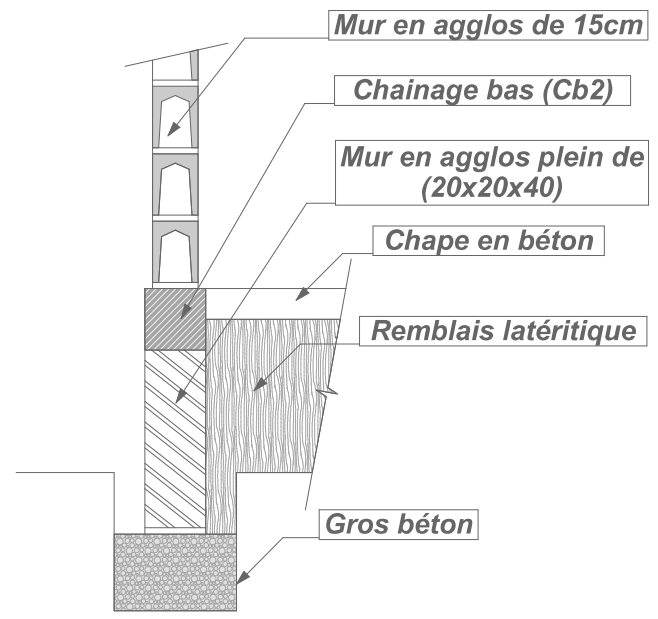

Nomenclature Semelle Filante SF

PLAN TYPE - MARCHE A BETAIL- BOUTIQUES : PLAN DE FONDATION

Légende — exemple-boutiques.pdf — p. 3

Échelle : environ 1:74 — cote connue de 5,60 m · vérifiée

Repère	Ouvrage	Mesure
A1	Surface 1	15,02 m²
L1	Enduit tyrolien — façade principale	43,52 m²
S1, S2	Chaînages bas Cb2 20x20	8,41 m